


ТЕХНИЧЕСКИЙ ПАСПОРТ

Вид объекта здание
назначение учебно-научное
Наименование Училище олимпийского резерва
Лит. Б
Адрес: Читинская обл., г. Чита,
Ангарская ул., 8

Инвентарный номер дела	10743				
Реестровый номер	1332		КОД реестровой книги		И
по Реестру					
Кадастровый номер	кадастровый номер зем. участка		инвентарный номер объекта учета		
	75:32:020143:0010		10743/Б		
	А	Б	В	Г	Д
				Е	

СХЕМА
границ ГПОУ «Среднее специальное училище (техникум)
олимпийского резерва» Забайкальского края

ул. Ангарская, 8.

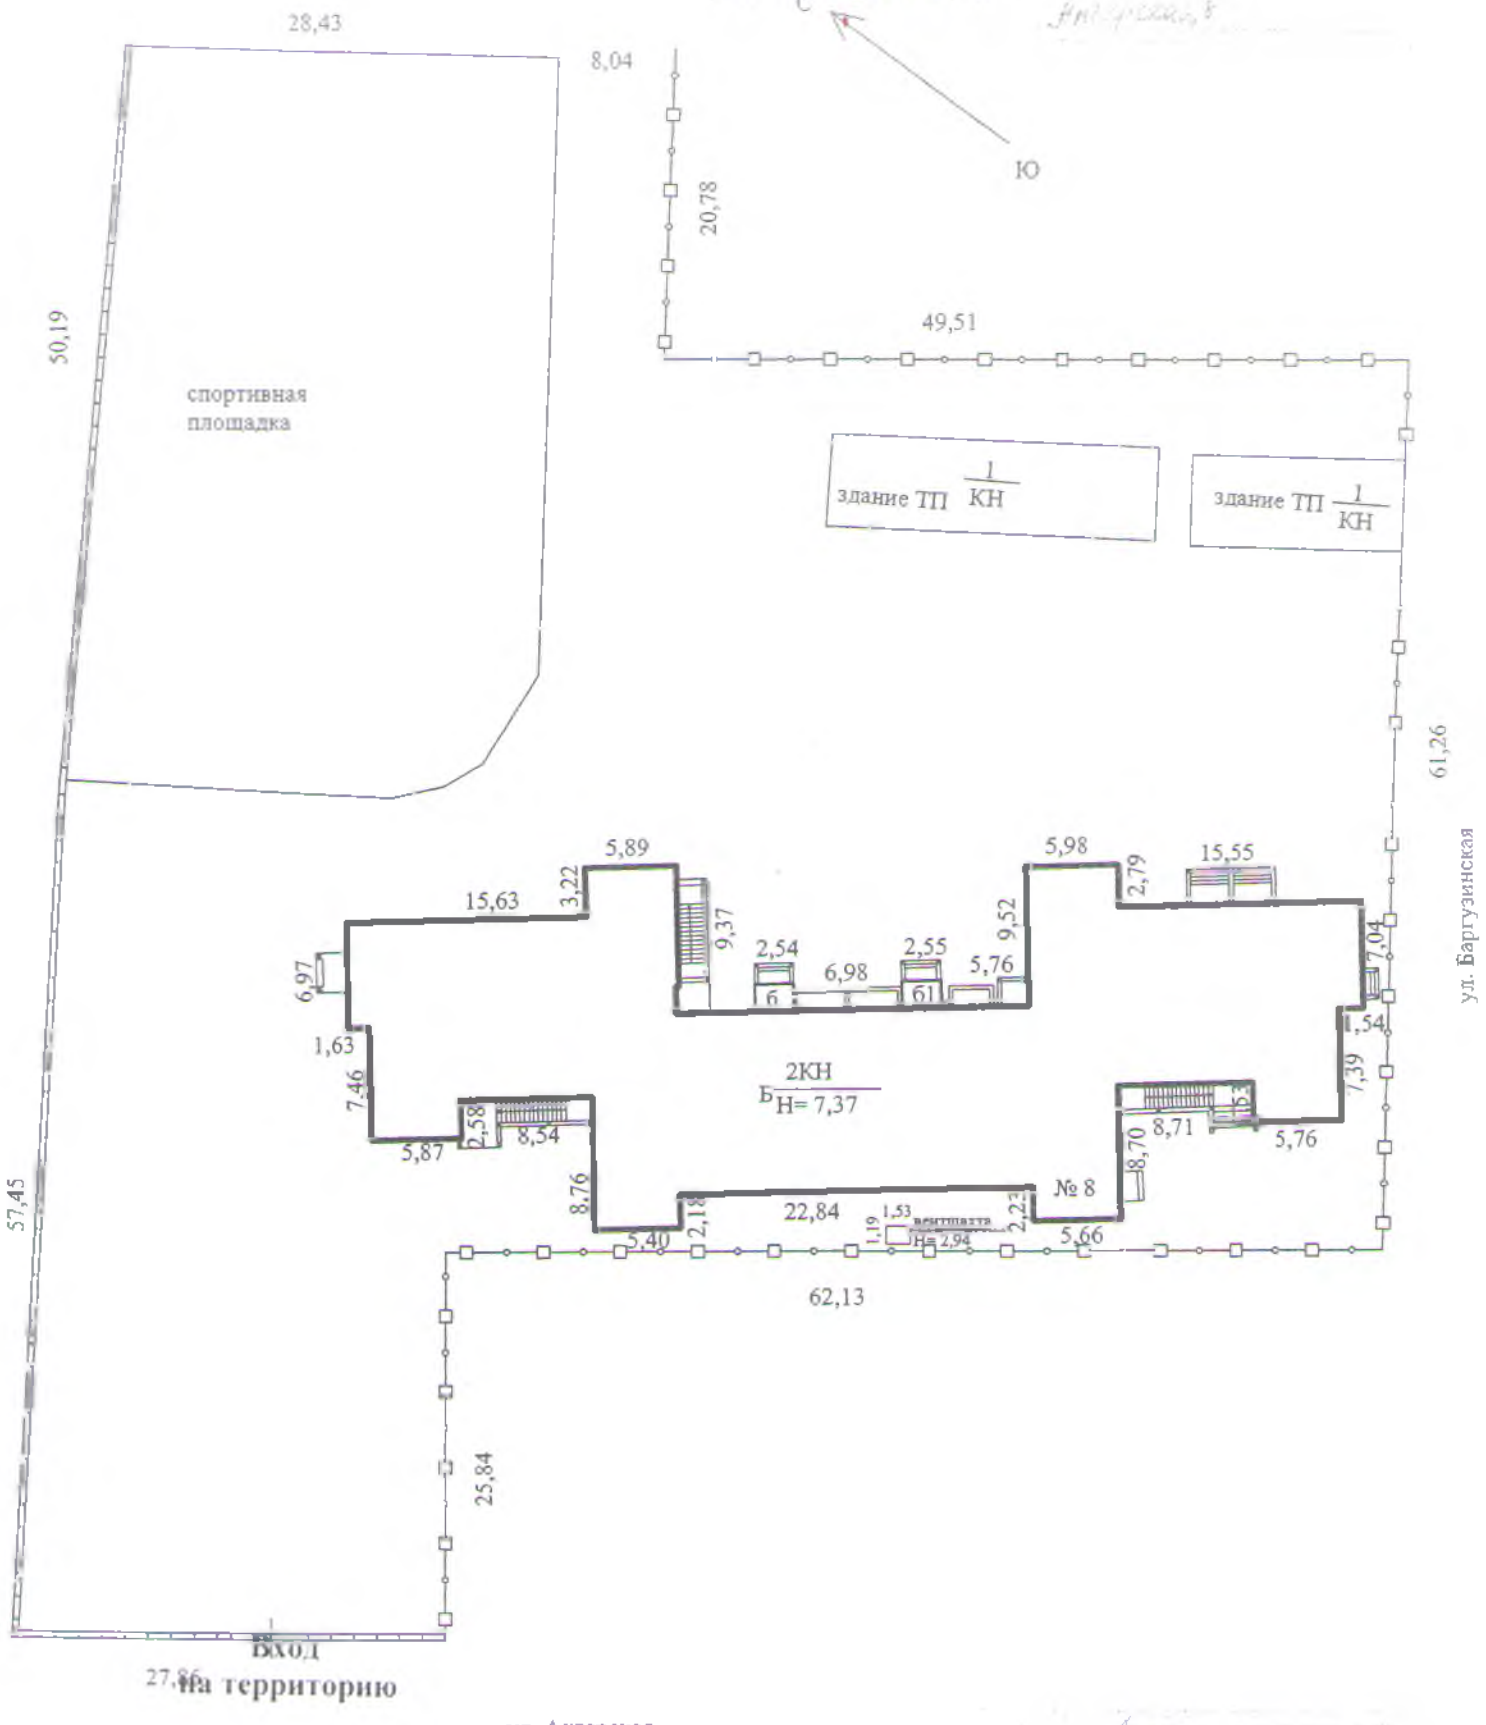

ул. Баргузинская

ВХОД на территорию

ул. Ангарская

Handwritten notes:
 А. Г. ...
 Д. ...
 68



Ситуационная схема расположения здания
у чилища олимпийского резерва по
адресу: г. Чита, Ангарская ул., 8



А. Филошова С.В.
С.А. Кулакова З.А.
14.05.06

Благоустройство здания, м кв.

Назначение части здания (жилое/нежилое)	Водопровод	Канализация	Отопление				Ванны и души			Бассейн	Сауна	Гор. водоснабж.		Газоснабжение		Мусоропровод	Лифты			Телефон	Напольные эл/пл.	Электроснабжение	
			центральное	от котельной	печное	от АГВ и др.	калориферное	с гор. водой	с газ. и эл. колон.			с др. колонкой	центральное	от колонок	сетевое		баллонное	пассажирский	грузо-пассажирский				грузовой
Нежилая	1514,1	1514,1	1514,1									1514,1								*			1519,1

Техническое описание здания и его основной пристройки

Литера		Б		Число этажей		2	
№ п/п	Наименование конструктивных элементов		Описание элементов (материал, конструкция или система, отделка и прочее)				
			для лит.		Б		
1	Фундамент		Ленточный ж/бетонный				
2	Наружные и внутренние капитальные стены		Кирпичные				
3	Перегородки		Кирпичные, деревянные				
4	Перекрытия	Чердачные	ж/бетонные				
		Междуэтажные	ж/бетонные				
		Подвальные	ж/бетонные				
5	Крыша		Металлопрофиль				
6	Полы		Керамическая плитка				
7	Проемы	окна	Профиль ПВХ				
		двери	Филленчатые, м/ пластиковые				
8	Отделка	внутренняя	Обшивка стеновыми панелями, ГВЛ, облицовка керамической плиткой				
		наружная					
9	Наличие благоустройств		Отопление, электроснабжение, водопровод, канализация, горячее водоснабжение, вентиляция, телефон				
10	Крыльца						
	Лестяницы						
Физический износ здания в %			0				
Готовность объекта в % (для незавершенных строительством объектов)							

Техническое описание холодных пристроек, строений и дворовых сооружений

Литера	Наименование	Характеристика				Примечания
		Материал основных конструкций	ед изм.	кол-во	% износа	
б	тамбур	кирпичный	кв.м.	2,5	0	
б1	тамбур	кирпичный	кв.м.	2,5	0	

Сведения о принадлежности

Дата постановки на учет	Субъект права: для граждан – фамилия, имя, отчество по документу, удостоверяющему личность; для юридических лиц – по Уставу	Документы, устанавливающие или подтверждающие право собственности, владения, пользования	Доля (часть, литера)
1	2	3	4


Перечень документов, прилагаемых к техническому паспорту:

№№ п/п	Наименование документа	Масштаб	Количество листов	Примечания
1	Схема расположения		1	
2	Генплан	1:500	1	
3	Позтажный план	1:100	3	
4	Экспликация к позтажному плану		2	

Особые отметки

Технический паспорт на объект недвижимости
 № 14 - Апрель 2006 г.

Место для на

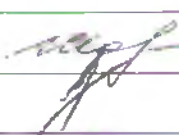Паспорт выполнен	14.04.2006.		
Начальник 2 произв.отдела		Шалаева И. Е.	
Выполнил		Тихомирова С. В.	
Проверил	контролер	Кулакова Э. Л.	